THIS DRAWING IS UNPUBLISHED.
VERTRAULICHE UNVERÖFFENTLICHTE ZEICHNUNG
© COPYRIGHT 2009

RELEASED FOR PUBLICATION APR 2009
FREI FUER VEROEFFENTLICHUNG

ALL RIGHTS RESERVED.
ALLE RECHTE VORBEHALTEN.

MATED WITH:
PASSEND ZU:
SEE NOTE 11

INTERFACE FOR GROMMET
Ausführungsvorschrift für Gummitülle

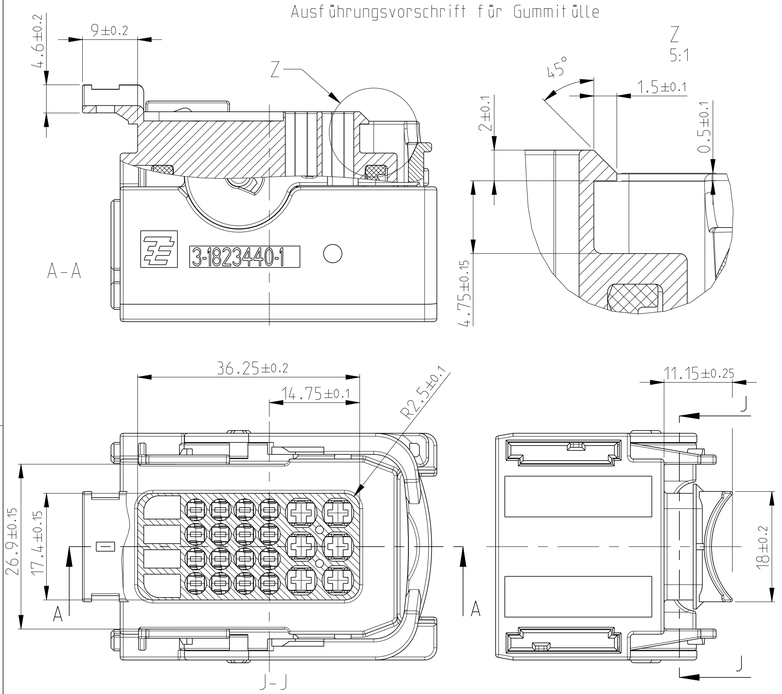

1/2/3/4-1823440-2
18pos.
CAVITY 13-16 CLOSED
18pol.
Kammern 13-16 geschlossen

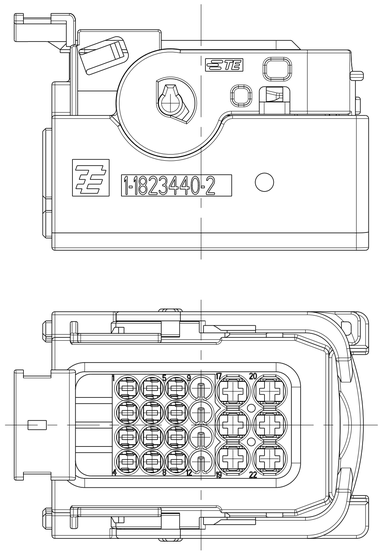

1/2/3/4-1823440-3
WITH CABLE EXIT
FOR COVER 13 AND CORRUGATED TUBE NW 17
mit Kabelabgang
für Kappe 13 und Wellrohr NW 17

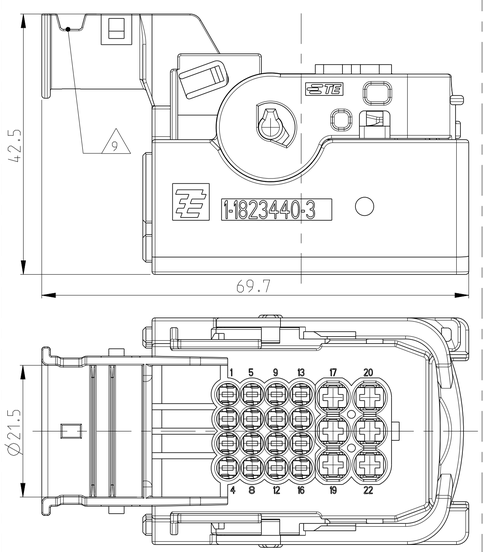

LOC	DIST
A1	-

PROJEKT NR.
EGATN0934.3

REVISIONS
ÄNDERUNGEN

P	LTR	DESCRIPTION BESCHREIBUNG	DATE	DWN	APVD
	B	NEW VARIANT OF LEVER ADDED. SEE PCN E-11-020758	16NOV2011	NP	FE
	B1	CLARIFICATION OF COLOR CODING. SEE PCN E-12-001547	25JAN2012	NP	FE
	C	LEVER COLOR YELLOW REPLACED BY RED. SEE PCN E-13-012334	06AUG2013	NP	FE
	C1	VARIANT ADDED. SEE PCN E-17-001902	09FEB2017	NP	FE

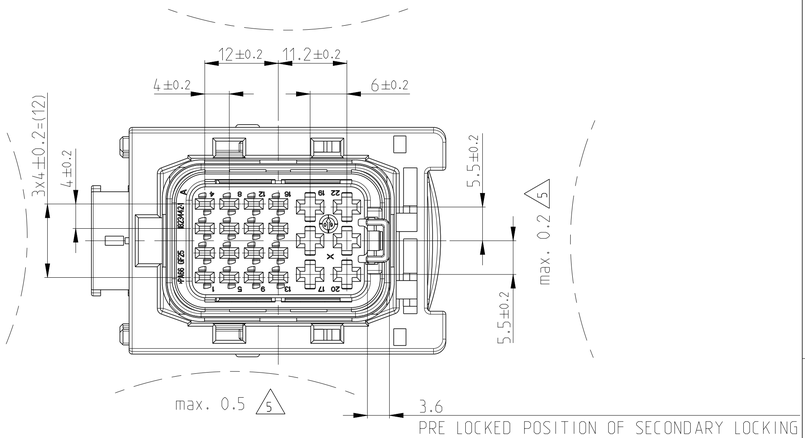

PRE LOCKED POSITION OF SECONDARY LOCKING
Vorraststellung der 2. Kontaktsicherung

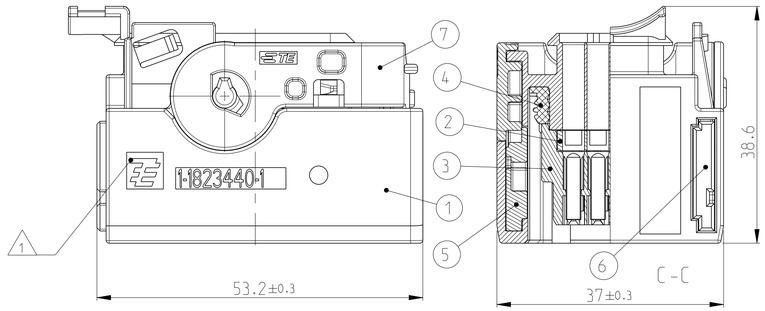

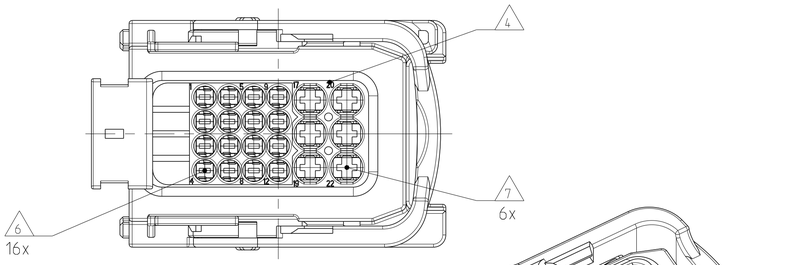

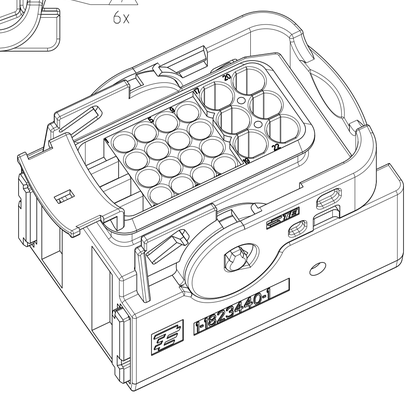

1-1823440-1 AS SHOWN
1-1823440-1 wie gezeigt

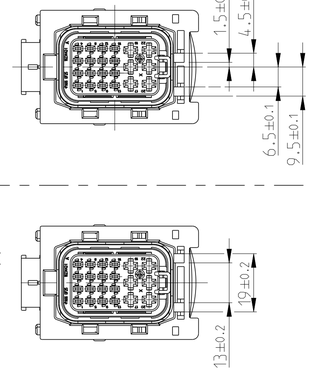

2.7
LOCKED POSITION OF SECONDARY LOCKING
Entraststellung der 2. Kontaktsicherung
LOCKING DISTANCE 0.9 MM
Verschiebeweg 0.9mm

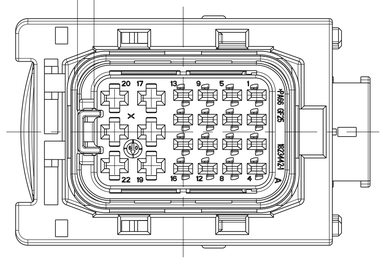

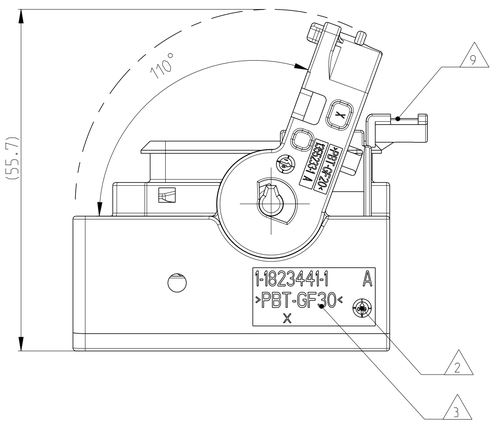

CONNECTOR IN PRE LOCKED POSITION
Steckverbinder in Vorraststellung

NOTES
Bemerkungen

1. TE LOGO AND PART NUMBER
TE Logo und Bestellnummer
2. PRODUCTION DATE
Produktionsdatum
3. MATERIAL MARKING ACC. TO VDA 260
Materialkennzeichnung nach VDA 260
4. CAVITY NUMBERING
Kammernummerierung
5. WARPAGE TO ... PERMITTED
Verzug zulässig bis....
6. CAVITIES MATED WITH AMP MCP 1.5K
SEE PRODUCT GROUP DRAWING
TE NO: 1241436
MAX. WIRESIZE: 1.5mm² FLR / AWG 16 TXL
Kontaktkammern passend für AMP MCP 1.5K
siehe Produkt-Gruppenzeichnung
TE Nr. 1241436
max. Drahtgrößenbereich: 1.5mm² FLR / AWG 16 TXL
7. CAVITIES MATED WITH AMP MCP 2.8
SEE PRODUCT GROUP DRAWING
TE NO: 1355036
MAX. WIRESIZE: 2.5mm² FLR / AWG 12 TXL
Kontaktkammern passend für AMP MCP 2.8
siehe Produkt-Gruppenzeichnung
TE Nr. 1355036
max. Drahtgrößenbereich: 2.5mm² FLR / AWG 12 TXL
8. MALFUNCTION CAUSED BY LACQUER IS NOT COVERED BY TE WARRENTY
Funktionsbeeintraechtig. durch Lackieren liegt nicht im Einfluss und Gewaehrleistungsumfang von TE
9. MAX. CABLE TIE WIDTH: 3mm
max. Kabelbinderbreite 3mm
10. LAYER PACKAGING IN CORRUGATED BOX
Lagenverpackung im Versandkarton
11. FITS TO TE TAB HOUSING 1823448/1823449
Passend zu TE Flachsteckergeh 1823448/1823449
12. FITS TO INTERFACE DRAWING 114-94020
Passend zur Schnittstellenzeichnung 114-94020
13. FITS TO COVER 2112452-1
Passend zu Kappe 2112452-1

C	C	C	C	T	T	T	B	T	T	T	A	REV.
4-1823440-3	3-1823440-3	2-1823440-3	1-1823440-3	4-1823440-2	3-1823440-2	2-1823440-2	1-1823440-2	4-1823440-1	3-1823440-1	2-1823440-1	1-1823440-1 C1	TE ORDER NO. TE Bestell-Nr.
				1	1	1	1	1	1	1	1	PBT-GF20	GREY grau	LEVER Hebel	A	7
1	1	1	1	-	-	-	-	-	-	-	-	PBT-GF20	RED rot	LEVER Hebel	A	7
1	1	1	1	1	1	1	1	1	1	1	1	PA66-GF30	WINE RED wein rot	SLIDE, RH Schieber, rechts	A	6
1	1	1	1	1	1	1	1	1	1	1	1	PA66-GF30	WINE RED wein rot	SLIDE, LH Schieber, links	A	5
1	1	1	1	1	1	1	1	1	1	1	1	MVQ	ORANGE orange	SEAL Dichtung	A	4
1	1	1	1	1	1	1	1	1	1	1	1	PA66-GF25-V0	BLACK schwarz	CAVITY BLOCK Kontaktgehäeuse	A	3
1	1	1	1				1				1	PBT-GF30-V0	YELLOW gelb	SECONDARY LOCKING DEVICE zweite Kontaktsicherung	A	2
1												PBT-GF30-V0	GREEN gruen	22 pos. HSG., CODING D FOR COVER 22 pol. Geh-äuse., Kodierung D für Kappe	A	1
	1											PBT-GF30-V0	BLUE blau	22 pos. HSG., CODING C FOR COVER 22 pol. Geh-äuse., Kodierung C für Kappe	A	1
		1										PBT-GF30-V0	GREY grau	22 pos. HSG., CODING B FOR COVER 22 pol. Geh-äuse., Kodierung B für Kappe	A	1
			1									PBT-GF30-V0	BLACK schwarz	22 pos. HSG., CODING A FOR COVER 22 pol. Geh-äuse., Kodierung A für Kappe	A	1
				1								PBT-GF30-V0	GREEN gruen	~~18 pos. HSG., CODING D~~ 18 pol. Geh-äuse., Kodierung D	1	1
					1							PBT-GF30-V0	BLUE blau	~~18 pos. HSG., CODING C~~ 18 pol. Geh-äuse., Kodierung C	1	1
						1						PBT-GF30-V0	GREY grau	~~18 pos. HSG., CODING B~~ 18 pol. Geh-äuse., Kodierung B	1	1
							1					PBT-GF30-V0	BLACK schwarz	18 pos. HSG., CODING A 18 pol. Geh-äuse., Kodierung A	A	1
								1				PBT-GF30-V0	GREEN gruen	~~22 pos. HSG., CODING D~~ 22 pol. Geh-äuse., Kodierung D	1	1
									1			PBT-GF30-V0	BLUE blau	~~22 pos. HSG., CODING C~~ 22 pol. Geh-äuse., Kodierung C	1	1
										1		PBT-GF30-V0	GREY grau	~~22 pos. HSG., CODING B~~ 22 pol. Geh-äuse., Kodierung B	1	1
											1 C1	PBT-GF30-V0	BLACK schwarz	22 pos. HSG., CODING A 22 pol. Geh-äuse., Kodierung A C1	A	1
QUANTITY Stueck												MAT.	COLOUR Farbe	DESCRIPTION Beschreibung	REV.	ITEM

THIS DRAWING IS A CONTROLLED DOCUMENT.
DIESES ZEICHNUNGSDOKUMENT WIRD DURCH AMP INCORPORATED KONTROLLIERT.
ÄNDERUNGEN, DIE DEM TECHNISCHEN FORTSCHRITT DIENEN, SIND VORBEHALTEN,
DEN ZWECK LETZTGÜLTIGEN KENNZEICHNUNGS ERFÜLLEN DIE AUF ANFRAGE.

DIMENSIONS: MASSEINHEITEN: mm
TOLERANCES UNLESS OTHERWISE SPECIFIED: acc. to 150 8015 acc. to DIN 16901-140
1 PLC ±
2 PLC ±
3 PLC ±
ANGLES/WINKEL ±2°
MATERIAL: SEE TABLE siehe Tabelle
FINISH/OBERFLÄCHE/FARBE: SEE TABLE siehe Tabelle

DWN	N. Pfaffmann	26FEB2008
CHK	F. Eltrop	26FEB2008
APVD	C. Eberwein	26FEB2008
PRODUCT SPEC PRODUKTSPEZ.	108-94025	
APPLICATION SPEC VERARBEITUNGSSPEZ.	114-18993	
WEIGHT GEWICHT	43 g	

TE Connectivity

NAME: 22POS. AMP MCP 1.5K/2.8 RECEPTACLE HOUSING, SEALED
22 pol. Buchsengehaeuse, gedichtet

SIZE	CAGE CODE	DRAWING NO ZEICHNUNGS-NR.	RESTRICTED TO NUR FUER
A1	00779	C-1823440	-

CUSTOMER DRAWING /KUNDENZEICHNUNG | SCALE MASSSTAB 2:1 | SHEET BLATT 1 OF VON 1 | REV C1

4805 (3/11)